


# ΝΕΟΣ 3ΟΣ ΟΡΟΦΟΣ

18.87

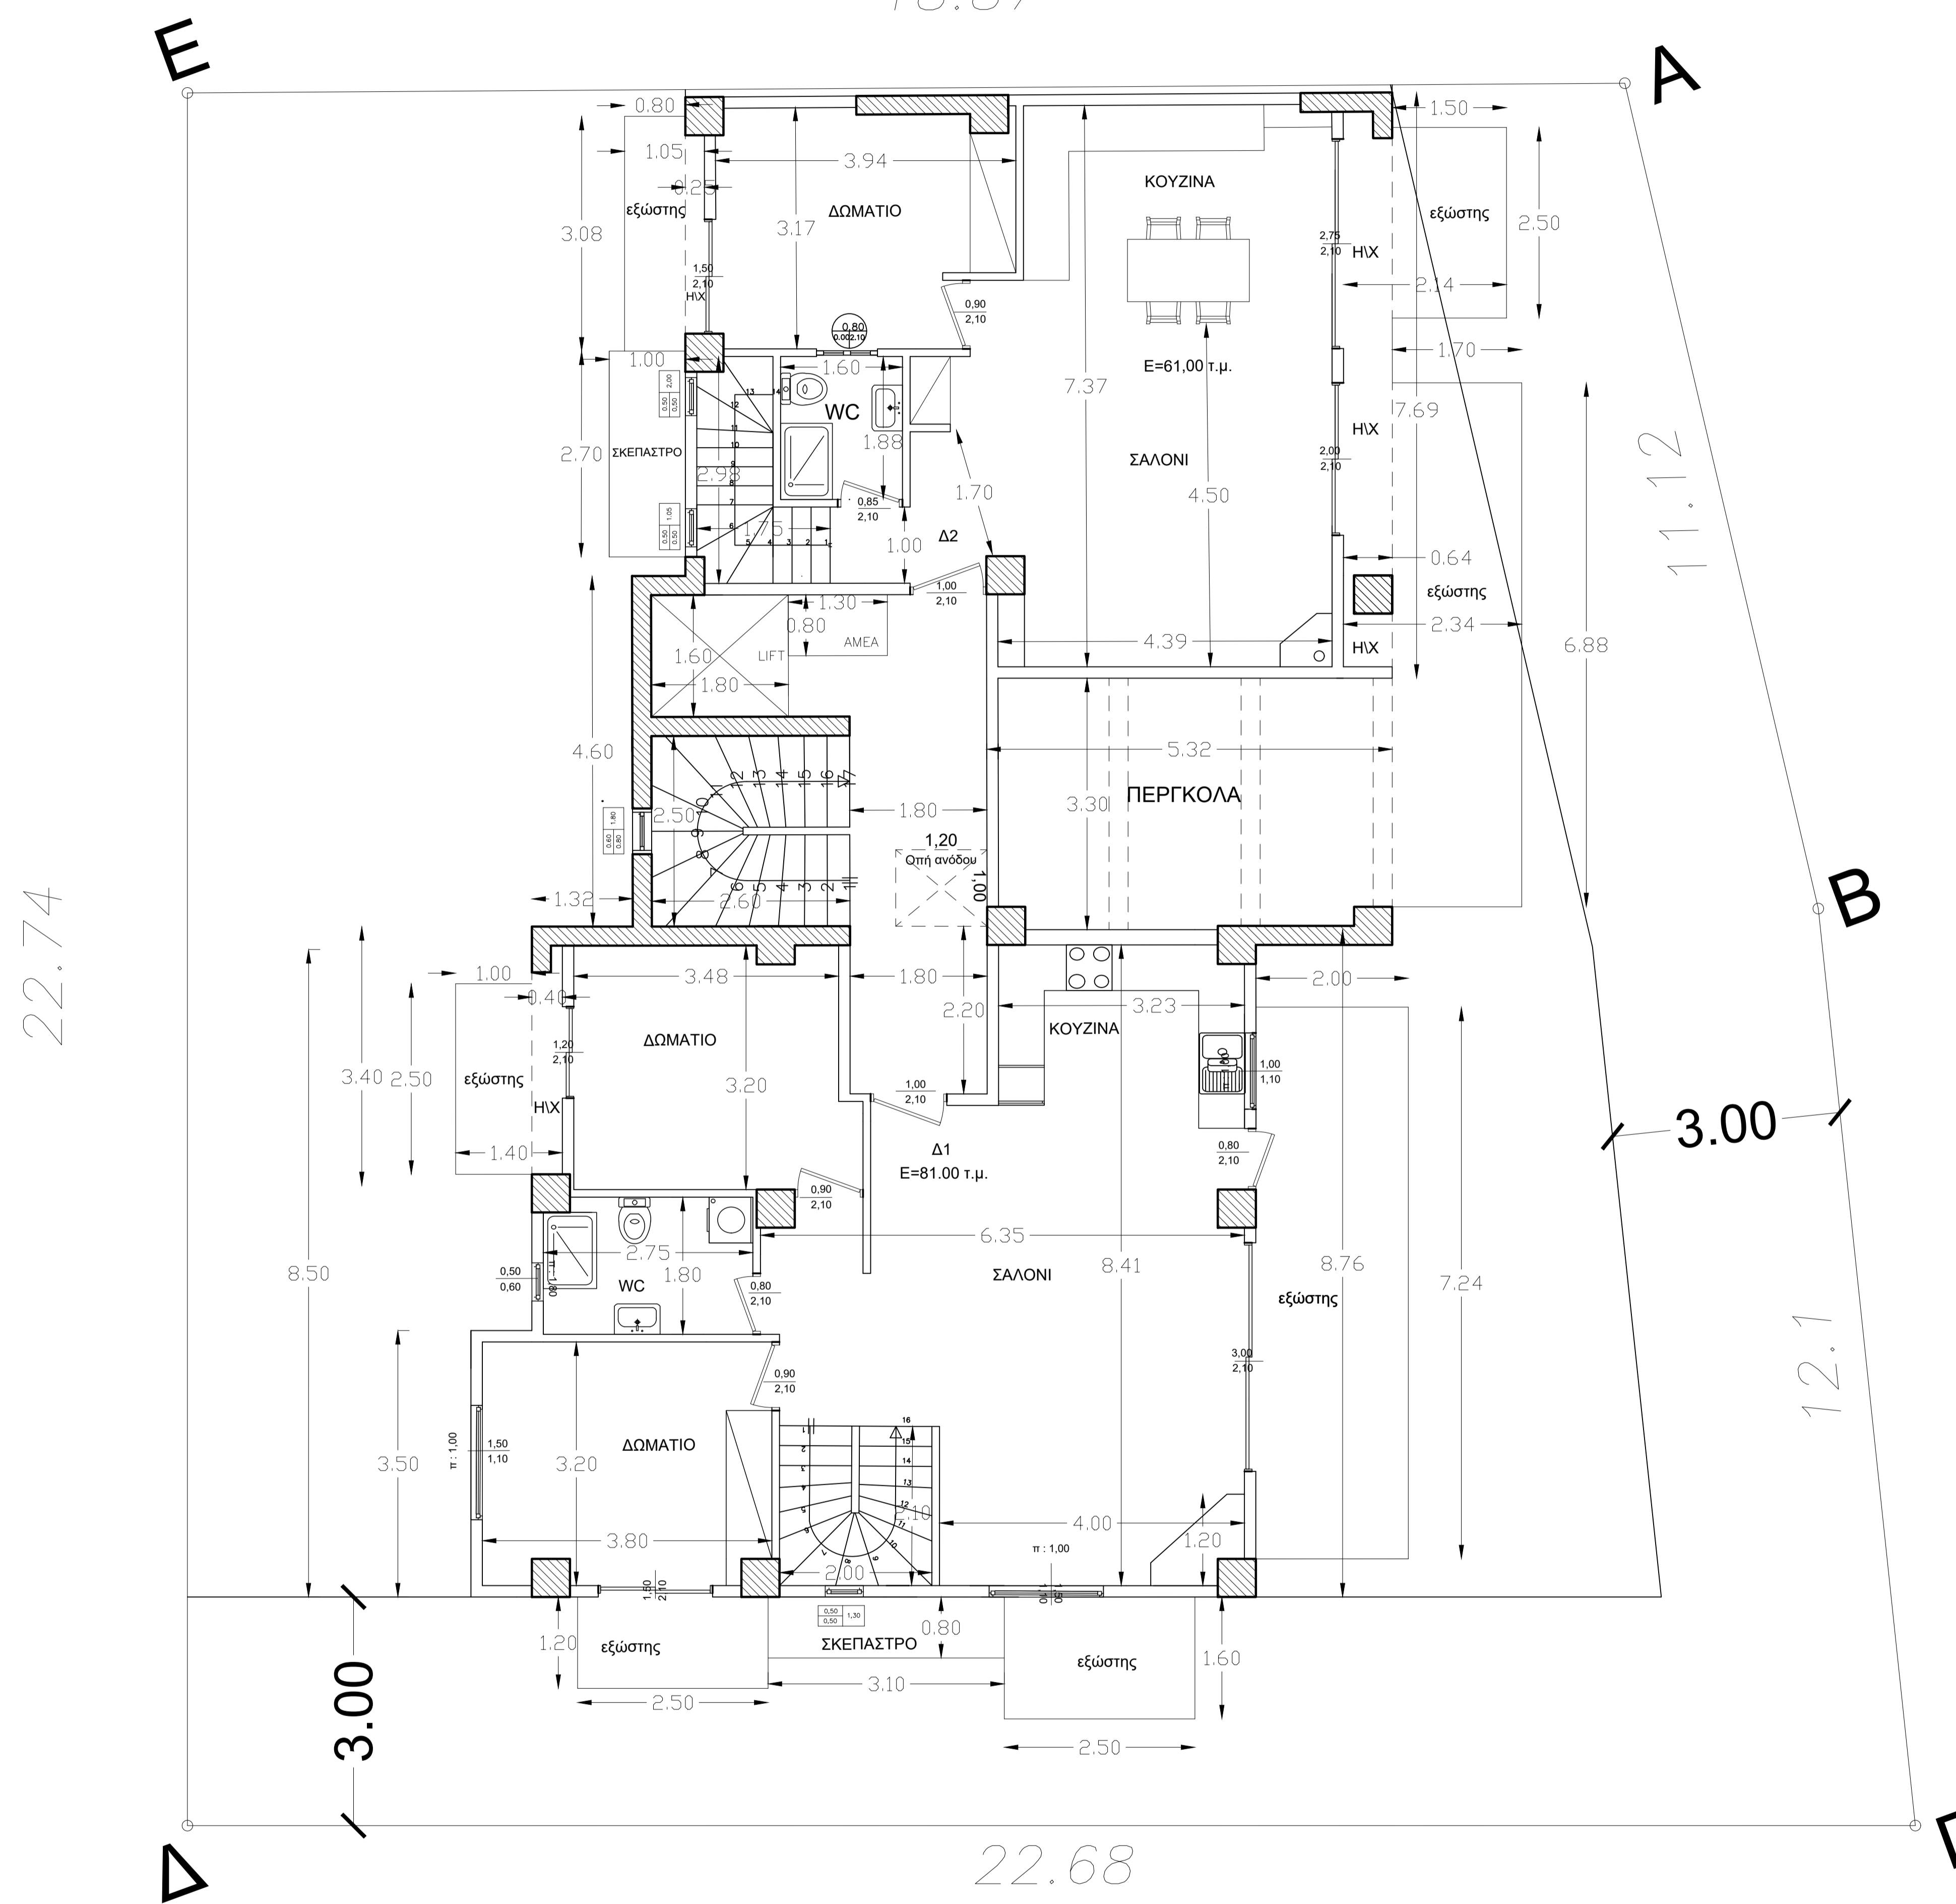

# ΟΔΟΣ ΙΕΡΕΑ ΠΑΝΑΓΙΩΤΗ ΚΑΡΑΤΑΣΙΟΥ

<b>ΕΡΓΟΔΟΤΗΣ:</b>	ΚΑΛΟΓΡΙΔΗΣ ΚΑΤΑΣΚΕΥΑΣΤΙΚΗ ΑΕΚΤΕ
<b>ΕΡΓΟ:</b>	ΑΝΕΓΕΡΣΗ ΟΙΚΟΔΟΜΗΣ ΜΕ ΠΥΛΩΤΗ-3 ΟΡΟΦΟΥΣ ΚΑΙ ΣΟΦΙΤΕΣ
<b>ΘΕΣΗ ΕΡΓΟΥ:</b>	ΟΔΟΣ ΙΕΡΕΑ ΠΑΝΑΓΙΩΤΗ ΚΑΡΑΤΑΣΙΟΥ-ΟΤ Γ 12-ΟΙΚΟΠΕΔΟ 05 ΕΠΕΚΤΑΣΗ ΔΗΜΟΥ ΘΕΣΣΑΛΟΝΙΚΗΣ(ΤΡΟΧΙΟΔΡΟΜΙΚΑ)
<b>ΜΕΛΕΤΗΤΗΣ:</b>	ΠΑΝΑΓΙΩΤΙΔΗΣ ΣΑΒΒΑΣ ΠΟΛΙΤΙΚΟΣ ΜΗΧΑΝΙΚΟΣ
<b>ΧΡΟΝΟΛΟΓΙΑ:</b>	ΙΟΥΛΙΟΣ 2023
<b>ΘΕΜΑ ΣΧΕΔΙΟΥ</b>	<b>ΑΡ. ΣΧΕΔΙΟΥ</b>
<b>ΣΧΕΔΙΟ:</b>	ΚΑΤΟΨΗ 3ΟΥ ΟΡΟΦΟΥ
<b>ΚΛΙΜΑΚΑ:</b>	1 : 50
<b>ΥΠΟΓΡΑΦΗ - ΣΦΡΑΓΙΔΑ ΜΗΧΑΝΙΚΟΥ</b>	<b>ΕΛΕΓΧΟΣ ΥΠΗΡΕΣΙΑΣ</b>

**A4**