


# ΝΕΑ ΣΟΦΙΤΑ 3ΟΥ ΟΡΟΦΟΥ

18.87

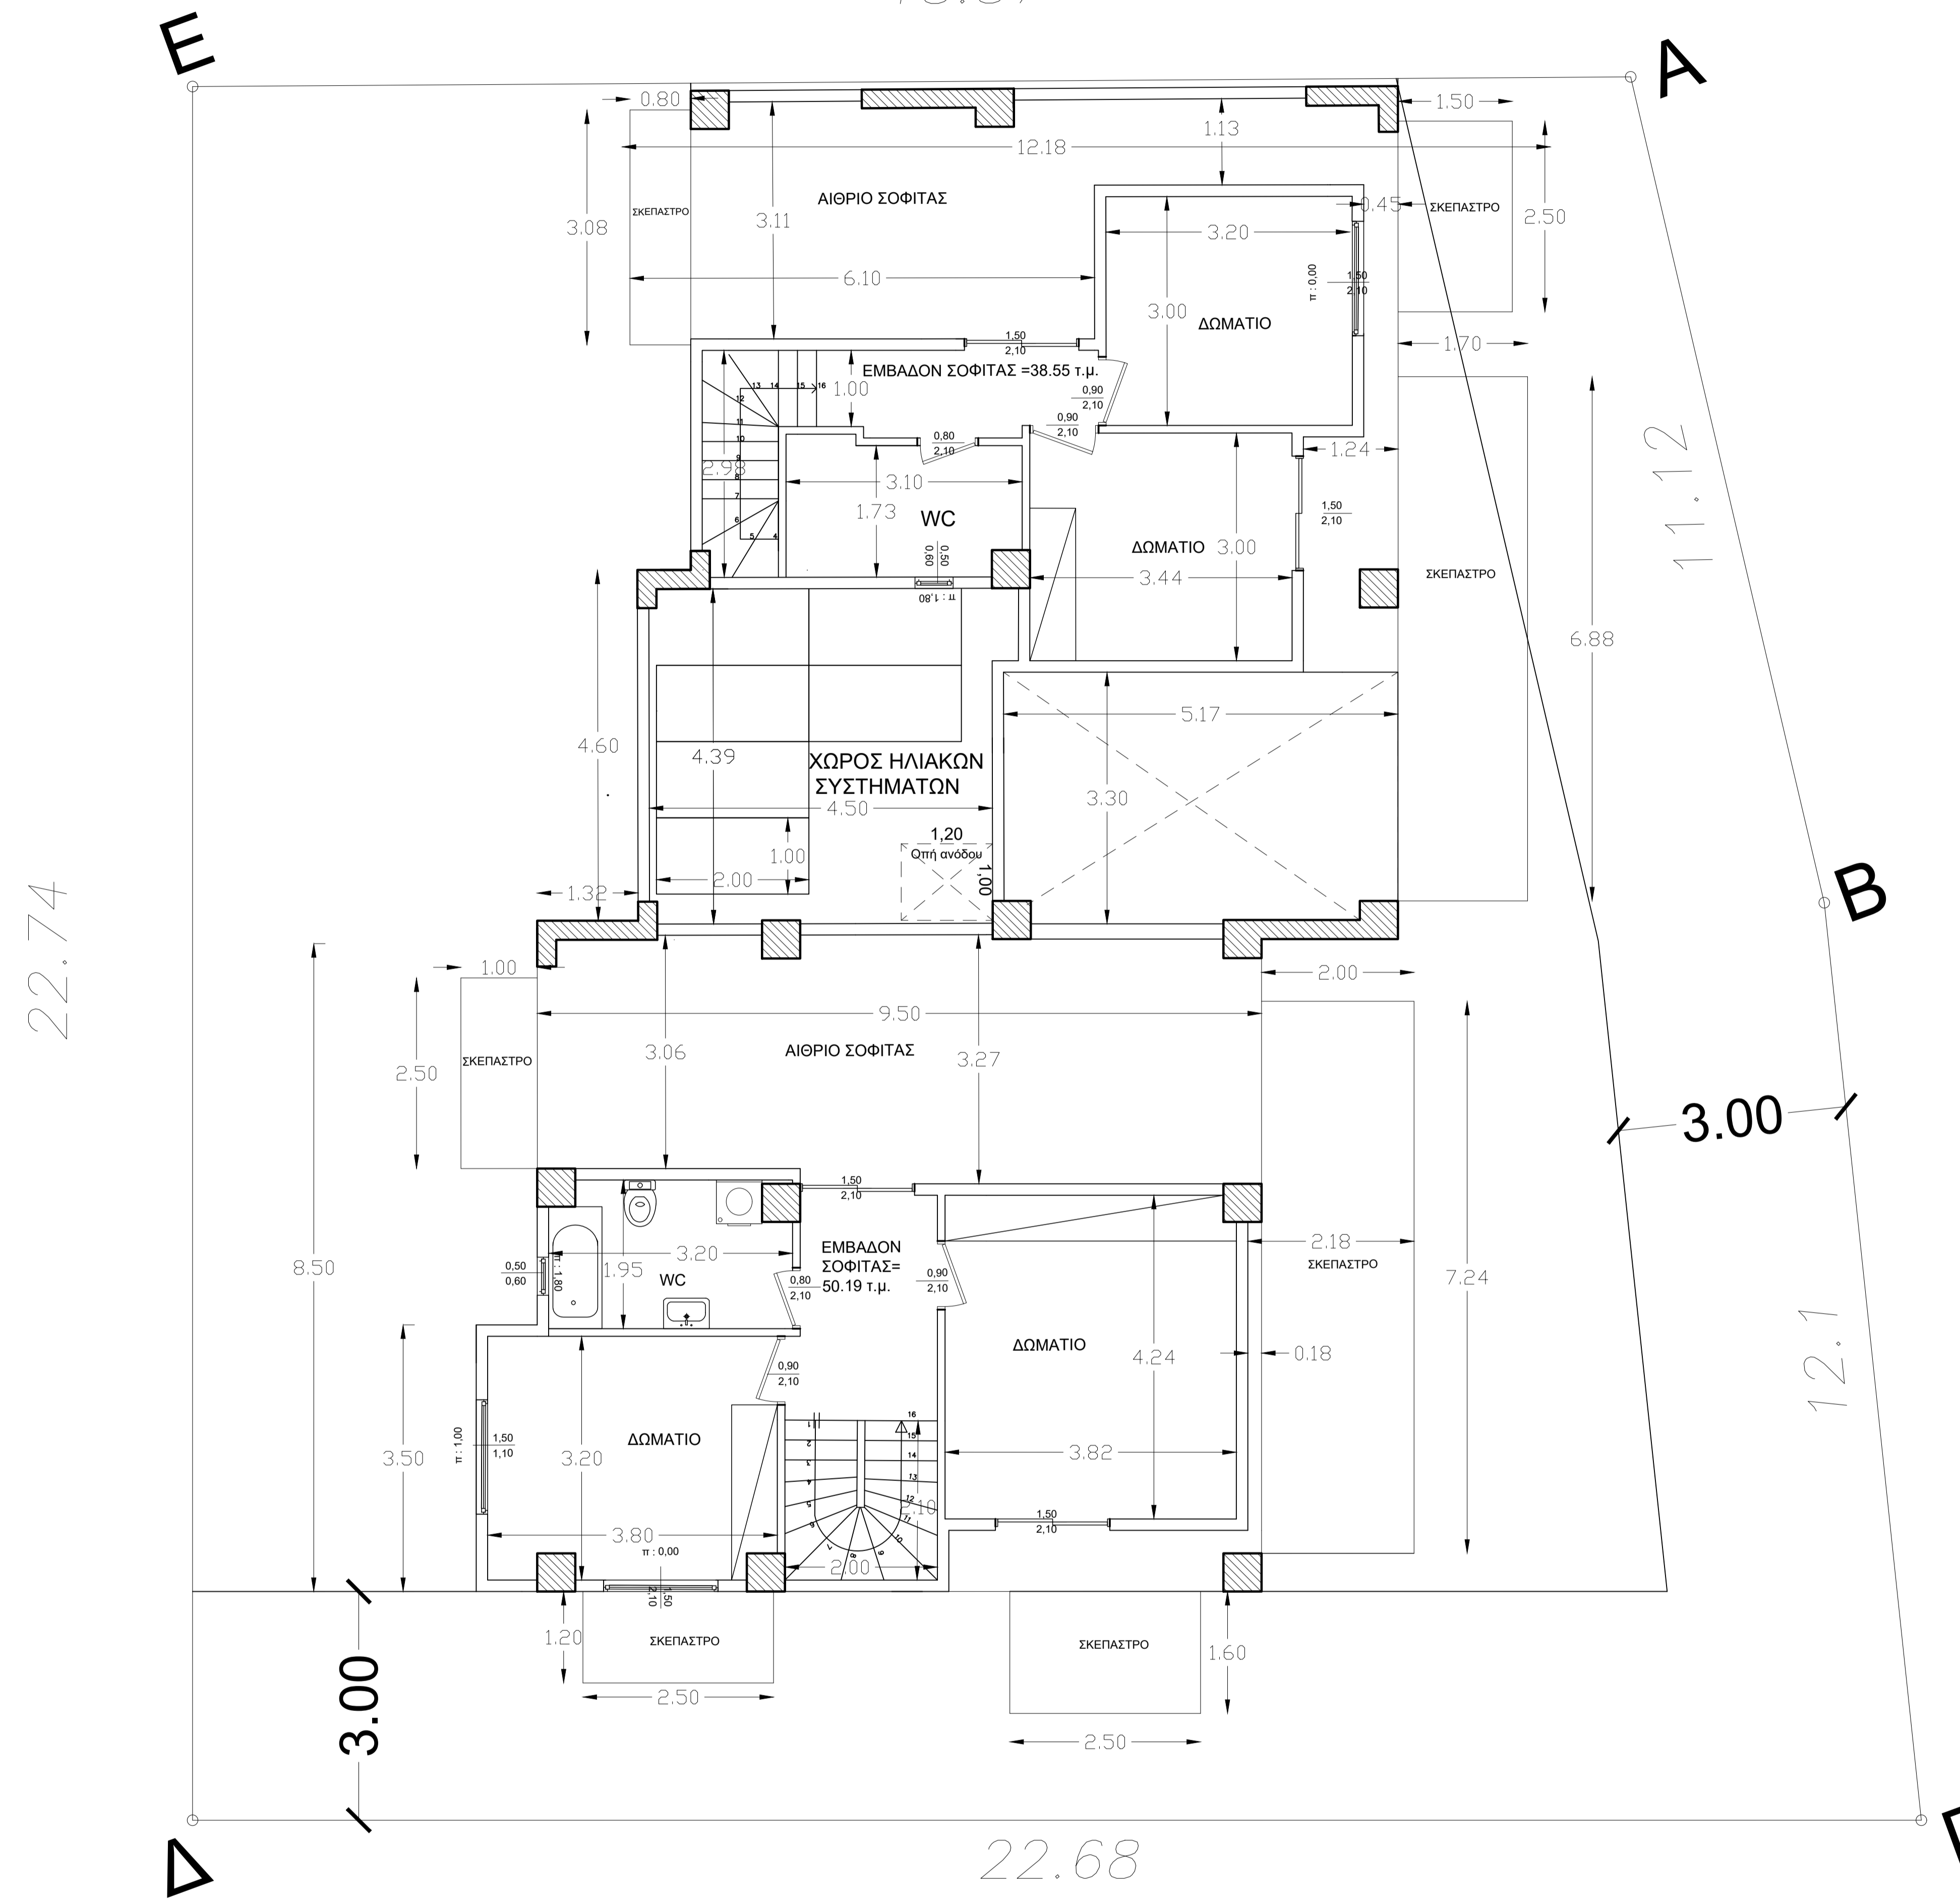

# ΟΔΟΣ ΙΕΡΕΑ ΠΑΝΑΓΙΩΤΗ ΚΑΡΑΤΑΣΙΟΥ

ΕΡΓΟΔΟΤΗΣ:	ΚΑΛΟΓΡΙΔΗΣ ΚΑΤΑΣΚΕΥΑΣΤΙΚΗ ΑΕΚΤΕ
ΕΡΓΟ:	ΑΝΕΓΕΡΣΗ ΟΙΚΟΔΟΜΗΣ ΜΕ ΠΥΛΩΤΗ-3 ΟΡΟΦΟΥΣ ΚΑΙ ΣΟΦΙΤΕΣ
ΘΕΣΗ ΕΡΓΟΥ:	ΟΔΟΣ ΙΕΡΕΑ ΠΑΝΑΓΙΩΤΗ ΚΑΡΑΤΑΣΙΟΥ-ΟΤ Γ 12-ΟΙΚΟΠΕΔΟ 05 ΕΠΕΚΤΑΣΗ ΔΗΜΟΥ ΘΕΣΣΑΛΟΝΙΚΗΣ(ΤΡΟΧΙΟΔΡΟΜΙΚΑ)
ΜΕΛΕΤΗΤΕΣ:	ΠΑΝΑΓΙΩΤΙΔΗΣ ΣΑΒΒΑΣ ΠΟΛΙΤΙΚΟΣ ΜΗΧΑΝΙΚΟΣ
ΧΡΟΝΟΛΟΓΙΑ:	ΙΟΥΛΙΟΣ 2023
ΘΕΜΑ ΣΧΕΔΙΟΥ	ΑΡ. ΣΧΕΔΙΟΥ
ΣΧΕΔΙΟ:	ΚΑΤΟΨΗ ΣΟΦΙΤΩΝ
ΚΛΙΜΑΚΑ:	1 : 50
ΥΠΟΓΡΑΦΗ - ΣΦΡΑΓΙΔΑ ΜΗΧΑΝΙΚΟΥ	ΕΛΕΓΧΟΣ ΥΠΗΡΕΣΙΑΣ