


Μ

Α

45.99

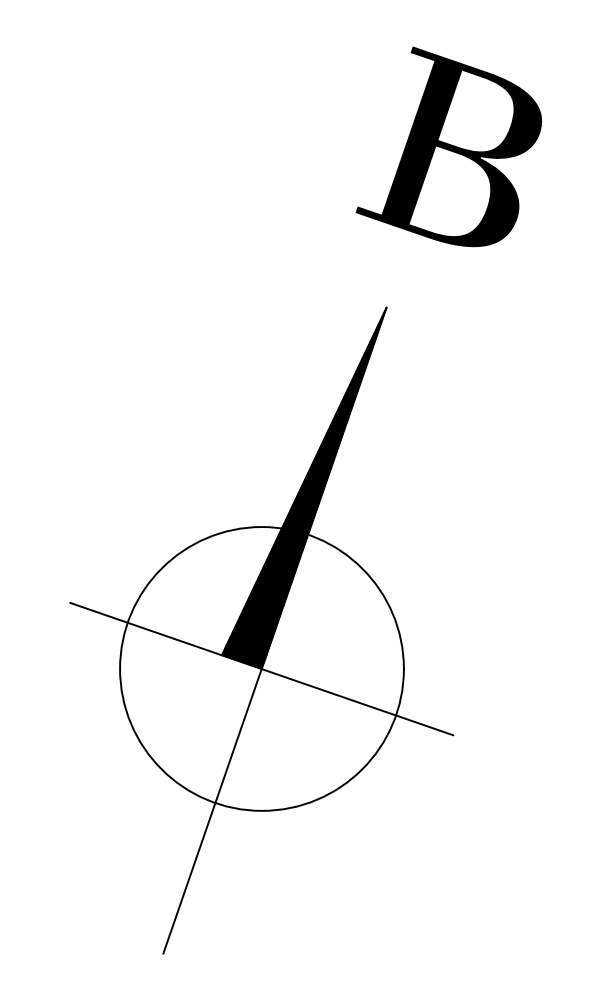

E=1870 τ.μ.

ΟΙΚΟΔΟΜΗ Α



ΟΙΚΟΔΟΜΗ Β

ΟΙΚΟΔΟΜΗ Γ

ΟΔΟΣ ΒΕΝΙΖΕΛΟΥ ΜΙΧΑΗΛΙΔΗ

34.84
39.87

35.60

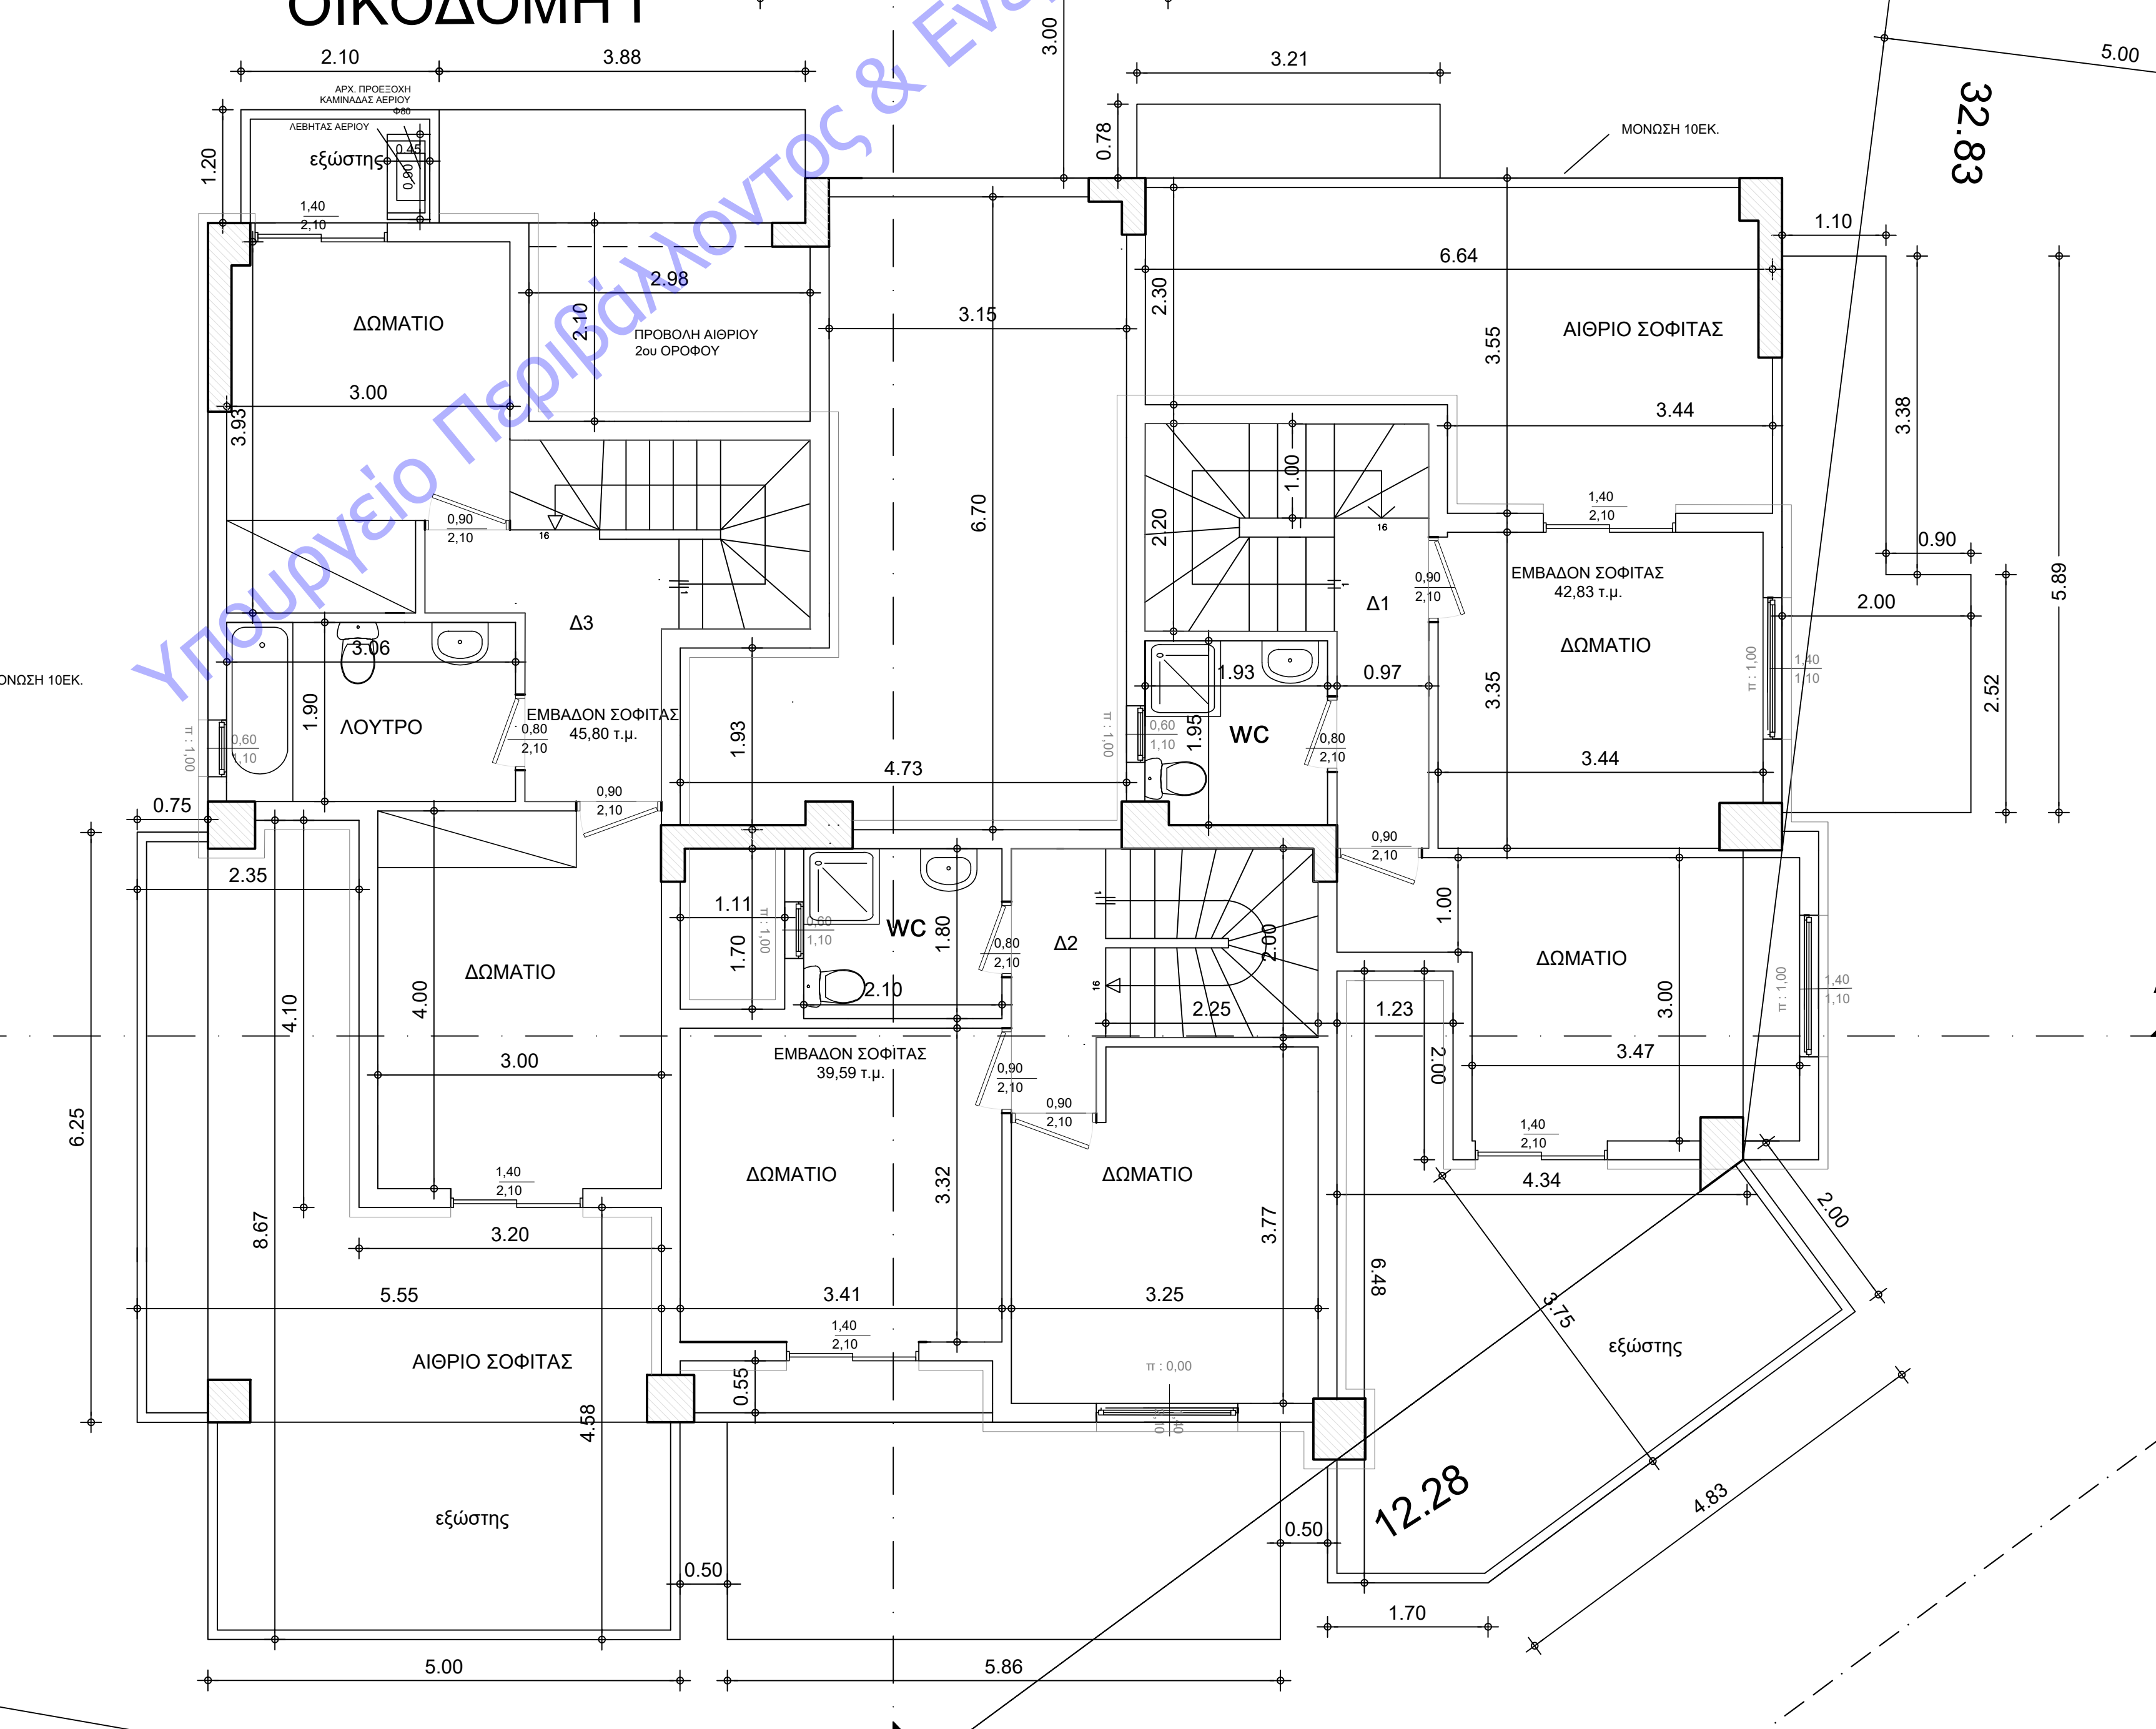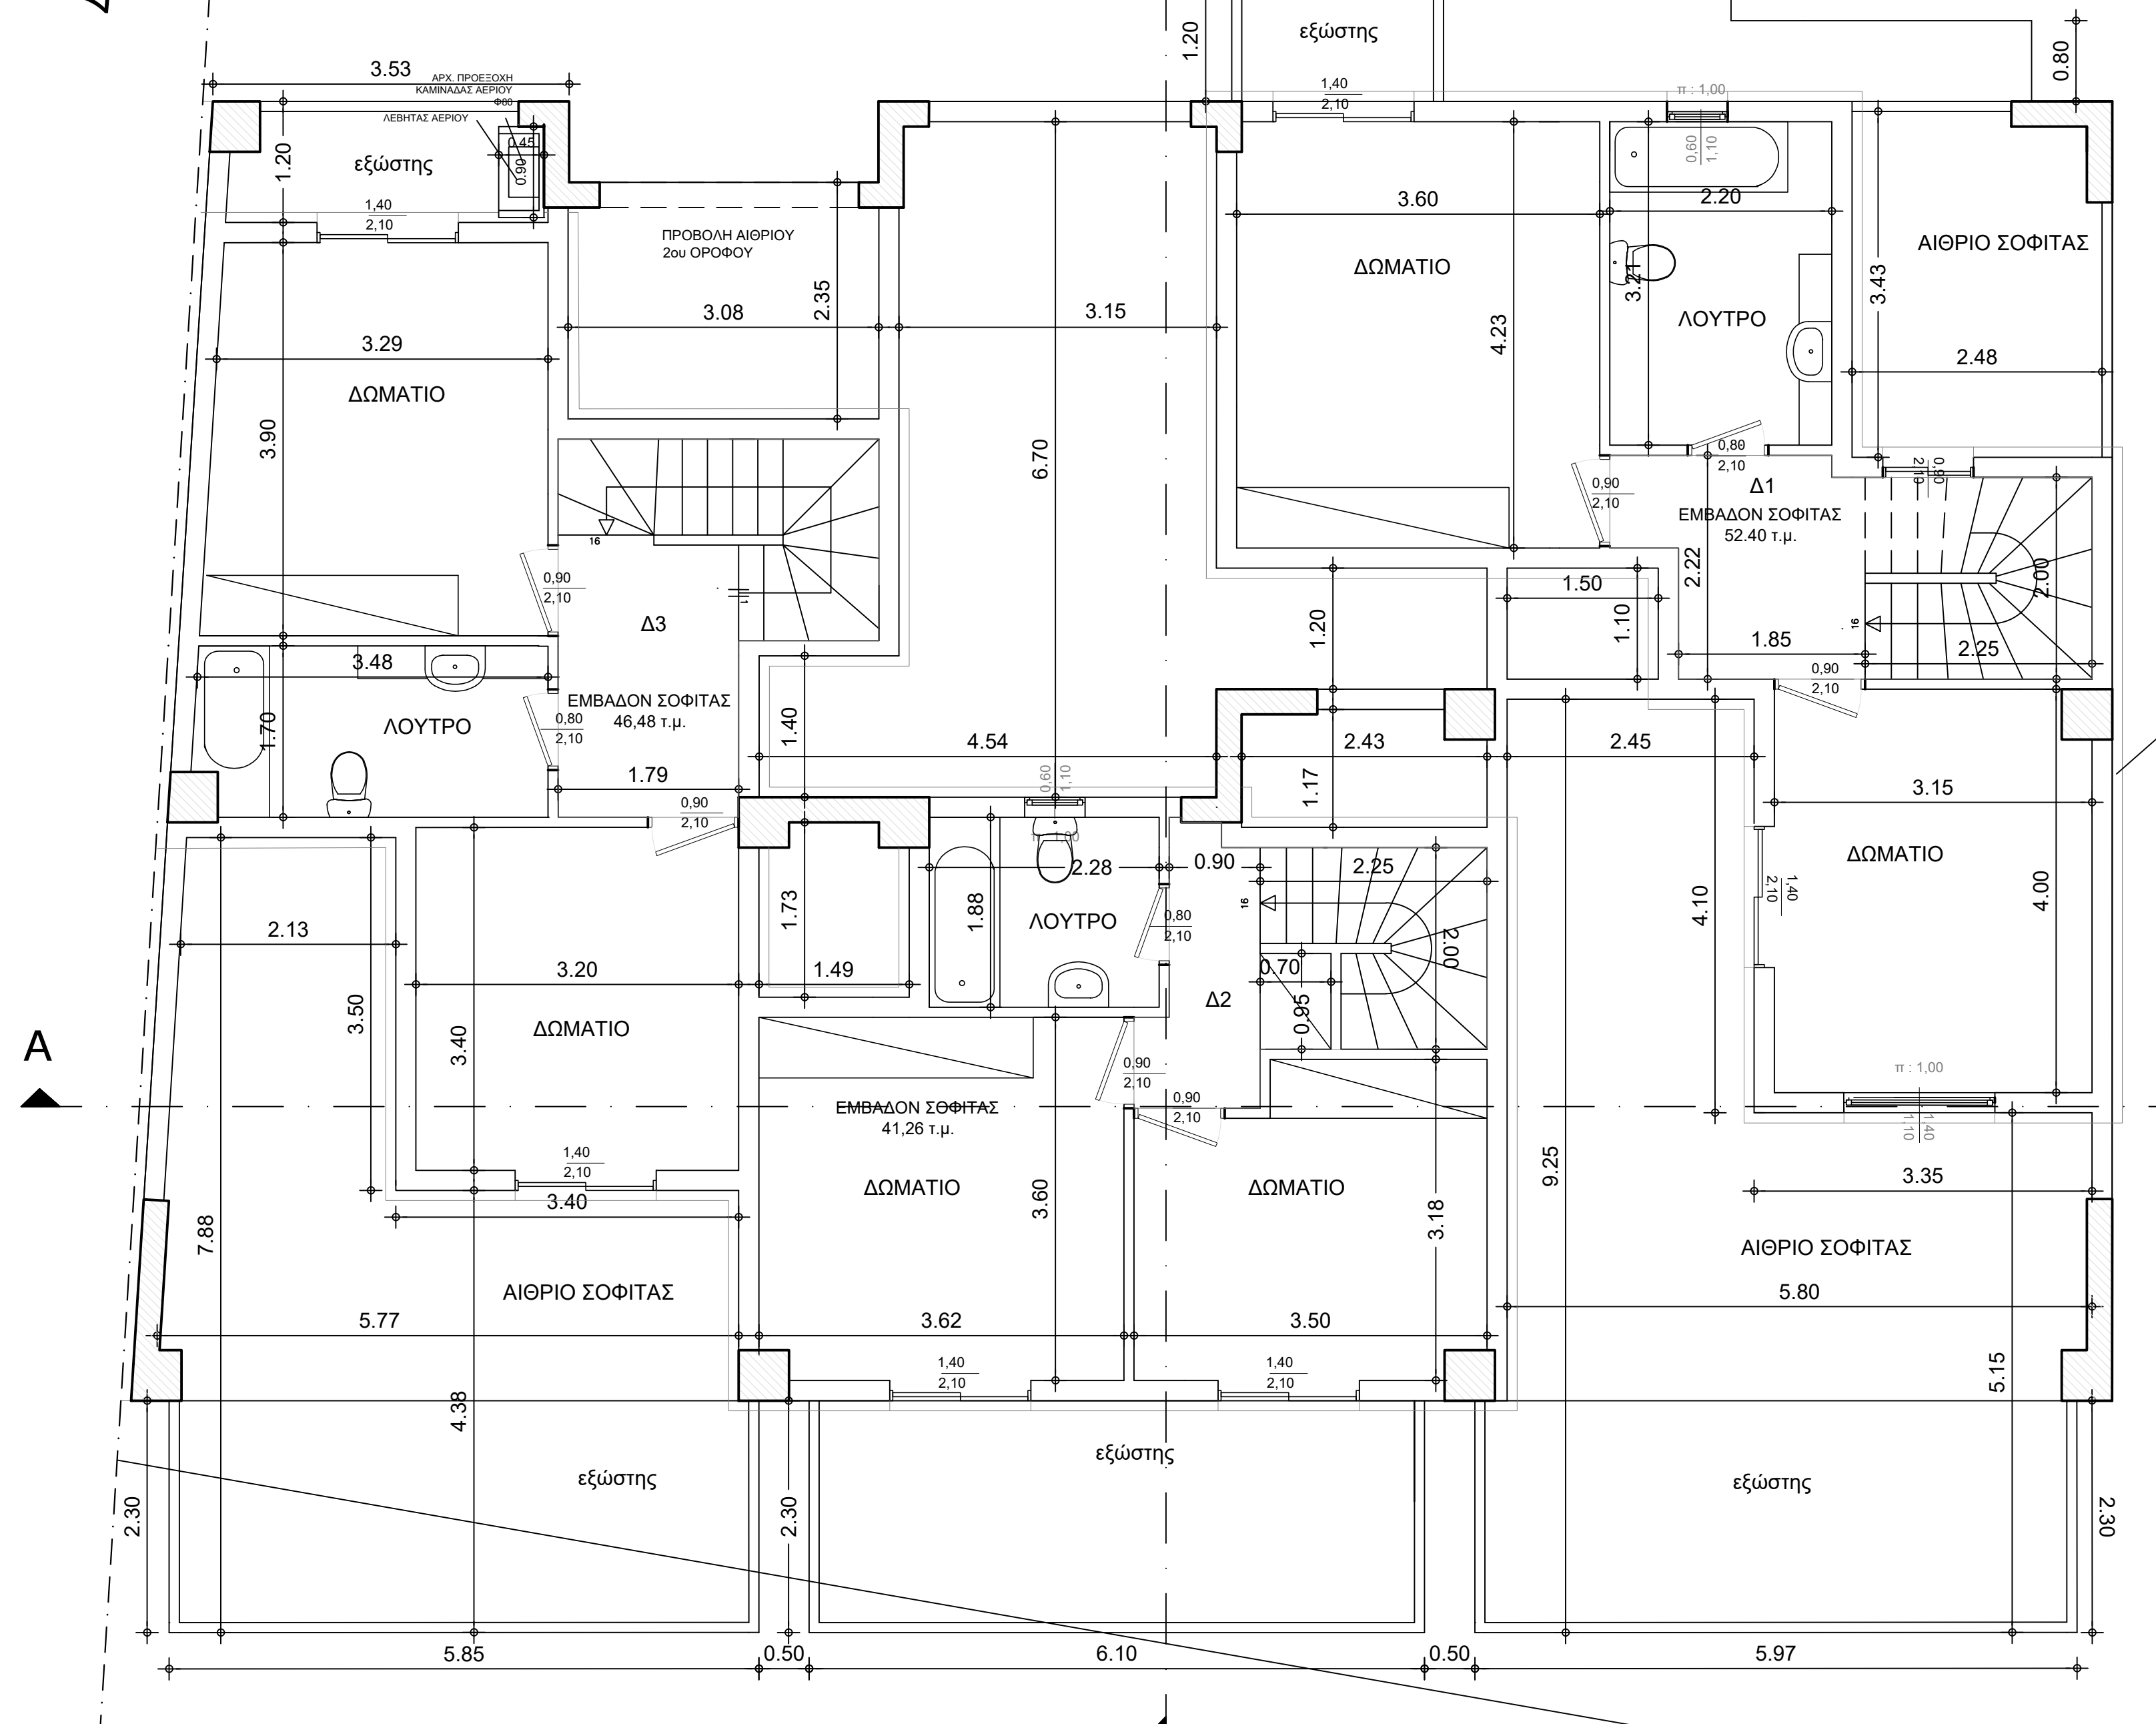

32.83

12.28

16.56


29.60

ΟΔΟΣ ΔΗΜΟΚΡΙΤΟΥ

31.19

Δ

ΚΑΤΟΨΗ ΣΟΦΙΤΩΝ

ΕΡΓΟΔΟΤΗΣ: ΚΑΛΟΓΡΙΔΗΣ ΚΑΤΑΣΚΕΥΑΣΤΙΚΗ ΑΕΚΤΕ	
ΕΡΓΟ: ΣΥΓΚΡΟΤΗΜΑ ΤΡΙΩΝ ΟΙΚΟΔΟΜΩΝ ΜΕ ΠΥΛΩΤΗ-ΙΣΟΓΕΙΟ ΔΙΑΜΕΡΙΣΜΑ ΣΤΗΝ ΟΙΚΟΔΟΜΗ Β- 2 ΟΡΟΦΟΥΣ ΚΑΤΟΙΚΙΩΝ ΜΕ ΣΟΦΙΤΕΣ ΚΑΙ ΠΕΡΙΦΡΑΣΗ	
ΘΕΣΗ: ΟΔΟΣ ΔΗΜΟΚΡΙΤΟΥ & ΒΕΝΙΖΕΛΟΥ ΜΙΧΑΗΛΙΔΗ Ο.Τ. Γ474 - ΕΠΕΚΤΑΣΗ ΘΕΡΜΗΣ- ΔΗΜΟΣ ΘΕΡΜΗΣ ΘΕΣΣΑΛΟΝΙΚΗ	
ΜΕΛΕΤΗΤΗΣ : ΣΑΒΒΑΣ ΠΑΝΑΓΙΩΤΙΔΗΣ ΠΟΛΙΤΙΚΟΣ ΜΗΧΑΝΙΚΟΣ	
ΘΕΜΑ ΣΧΕΔΙΟΥ: ΚΑΤΟΨΗ ΣΟΦΙΤΩΝ	ΑΡΙΘΜΟΣ ΣΧΕΔΙΟΥ A5
ΚΑΙΜΑΚΑ: 1:50 ΧΡΟΝΟΣ ΜΕΛΕΤΗΣ: ΜΑΡΤΙΟΣ 2024	
ΣΦΡΑΓΙΔΑ: 	ΥΠΟΓΡΑΦΗ: